



DETAIL
SCHAAL 1:1000

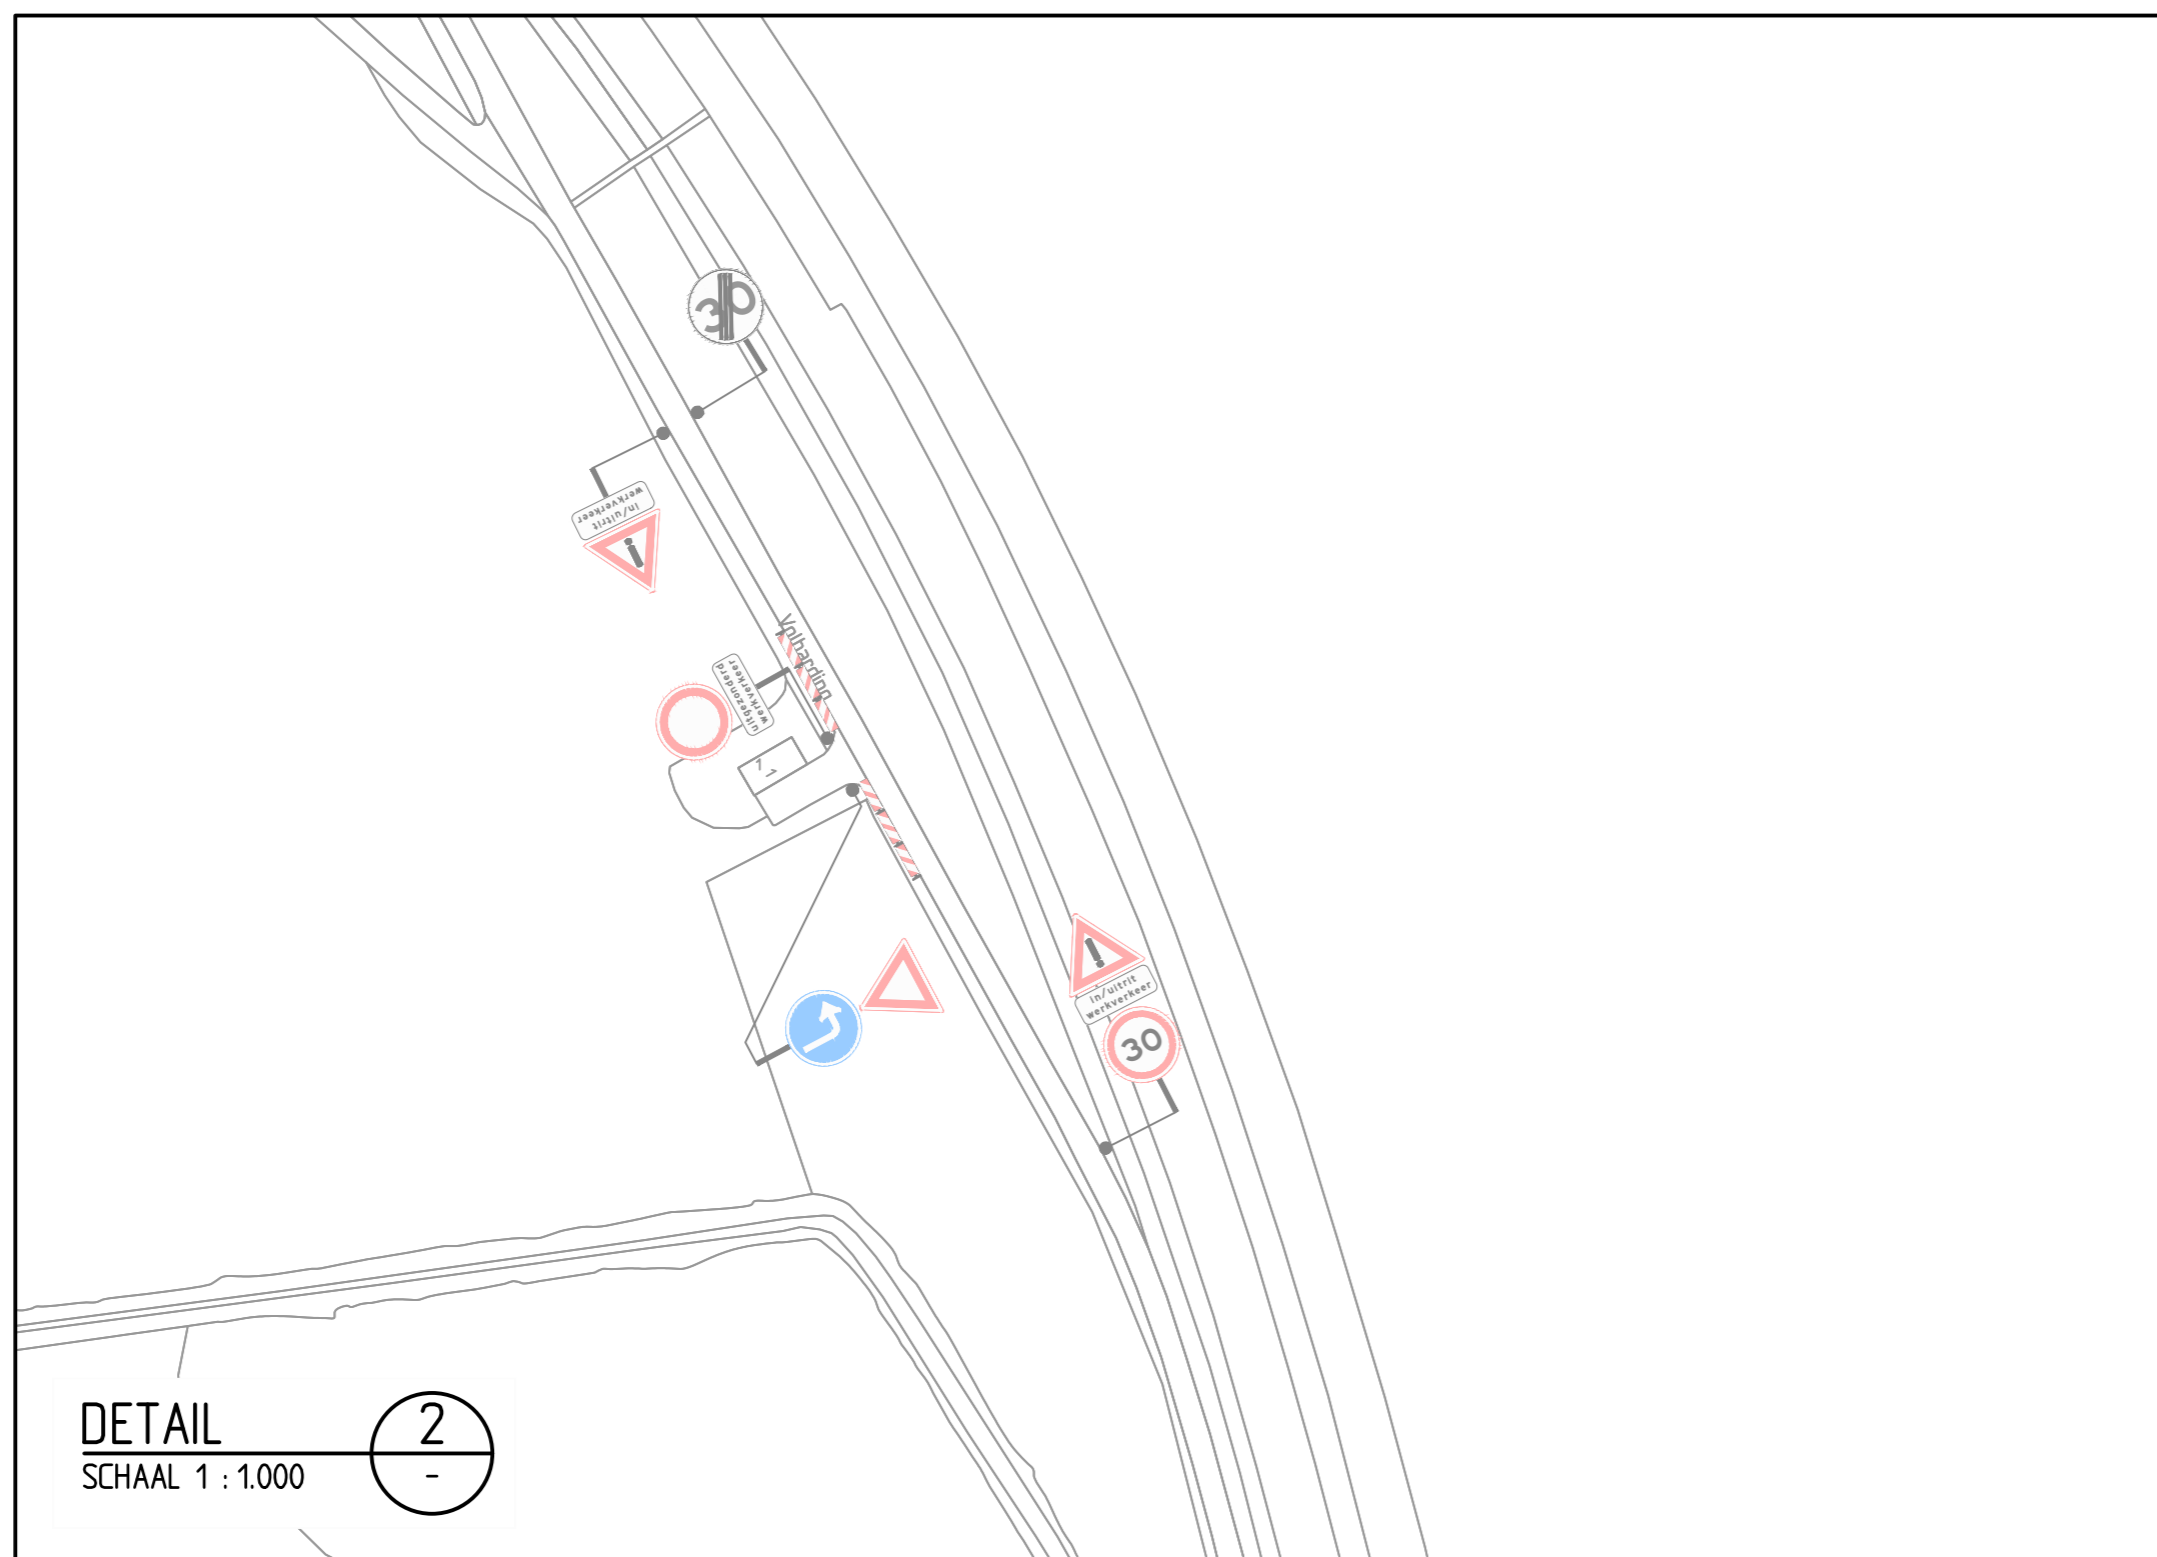

DETAIL
SCHAAL 1:1000

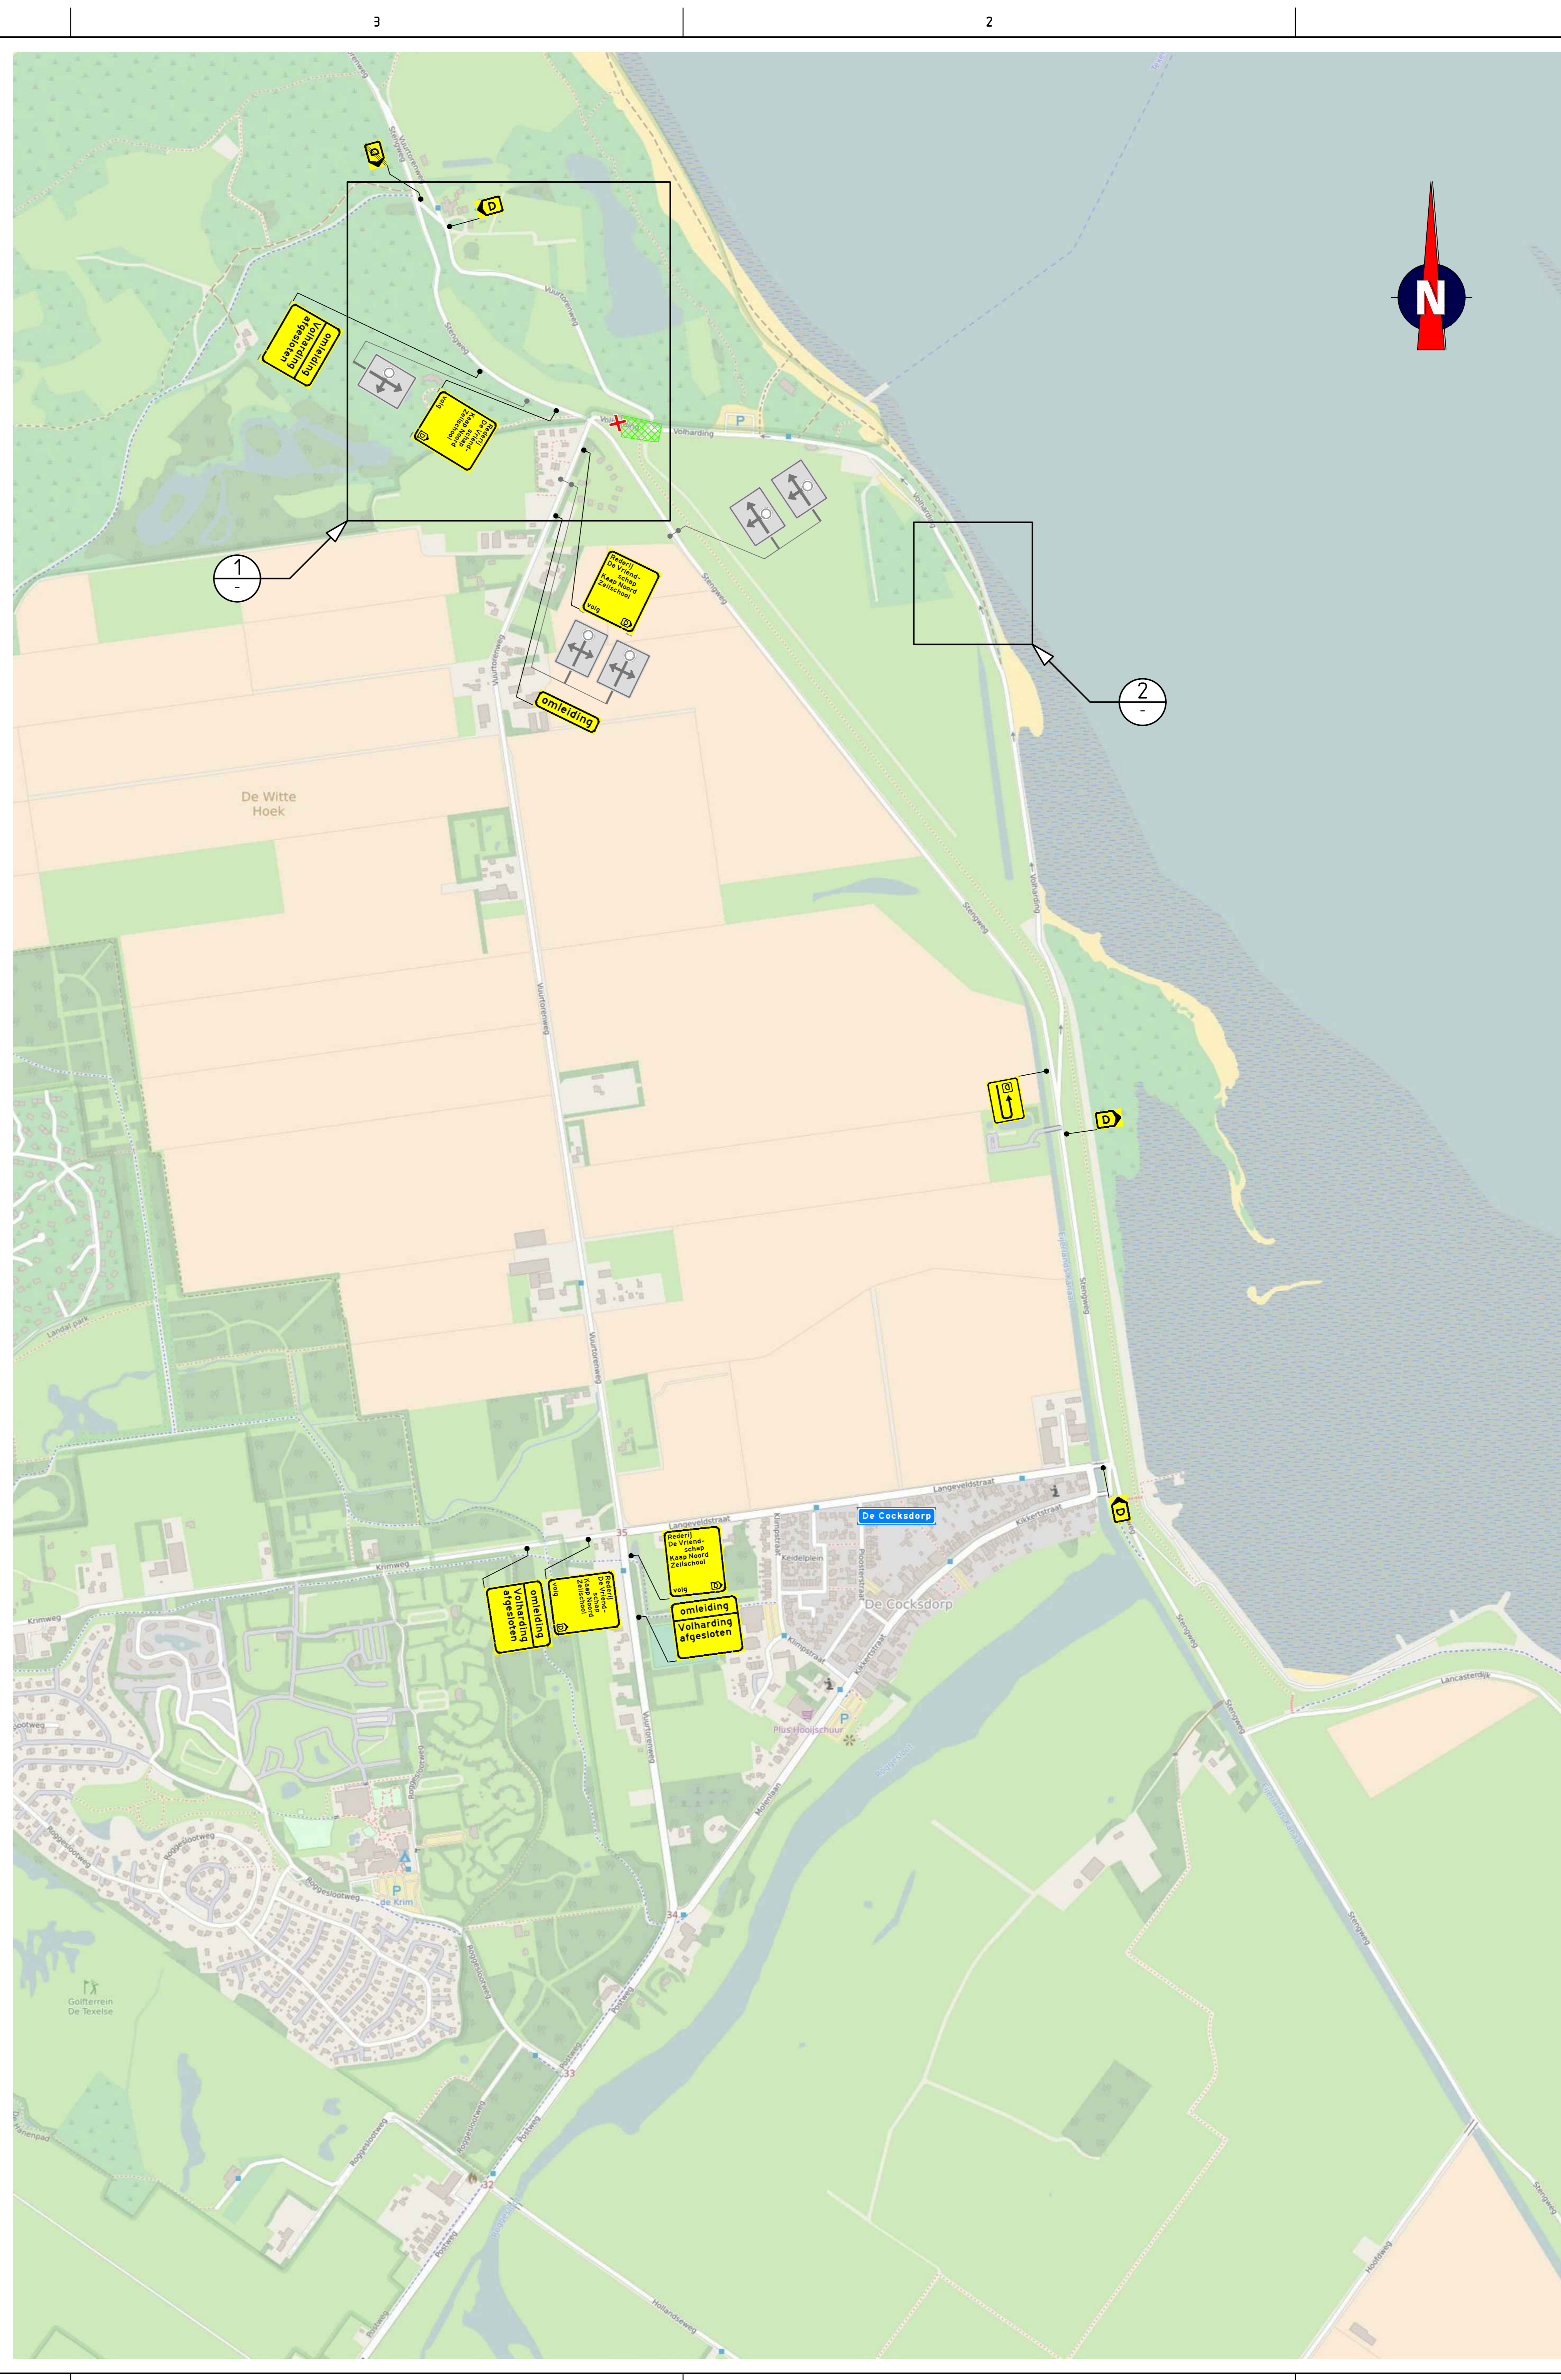

Locatie

Opmerkingen

- afplakken/afkruisen conflicterende bebording
- definitieve routenummers in overleg met wegbeheerder
- de locatie van bebording is indicatief, de exacte locatie wordt in het werk bepaald

Verklaring

- werkruimte
- afsluiting
- ijdelijke verharding (rijplaten) (door zorg van hoofdaannemer)
- ijdelijk verkeerbord (CGB) (door zorg van hoofdaannemer)
- vooraankondigingsbord plaatsen twee weken voor aanvang van de werkzaamheden

Verharding afgevoerd van 22-09-18 tot 24-10-18

Werk	D	Overname	Diverse aanpassingen	23-08-18	Streek	NKE	Control	RD	In control	Vrijgave
Werk	C	Overname	Diverse aanpassingen	22-08-18	Streek	NKE	Control	RD	In control	Vrijgave
Werk	B	Overname	Ter goedkeuring	17-08-18	Streek	NES	Control	GRV	In control	Vrijgave
Werk	A	Overname	Concept	16-08-18	Streek	NES	Control	RD	In control	Vrijgave

TRAFFIC SERVICE NEDERLAND

VKM Texel

Verkeersmaatregelen Atzetting en omleiding De Volharding, Texel

Schaal: 1:500
Project: 280005-70A01-D
Bladzijde: 45